



ÖVERVÄNING 48,6 m<sup>2</sup> BOA

ÖVERVÄNING 48,6 m<sup>2</sup> BOA

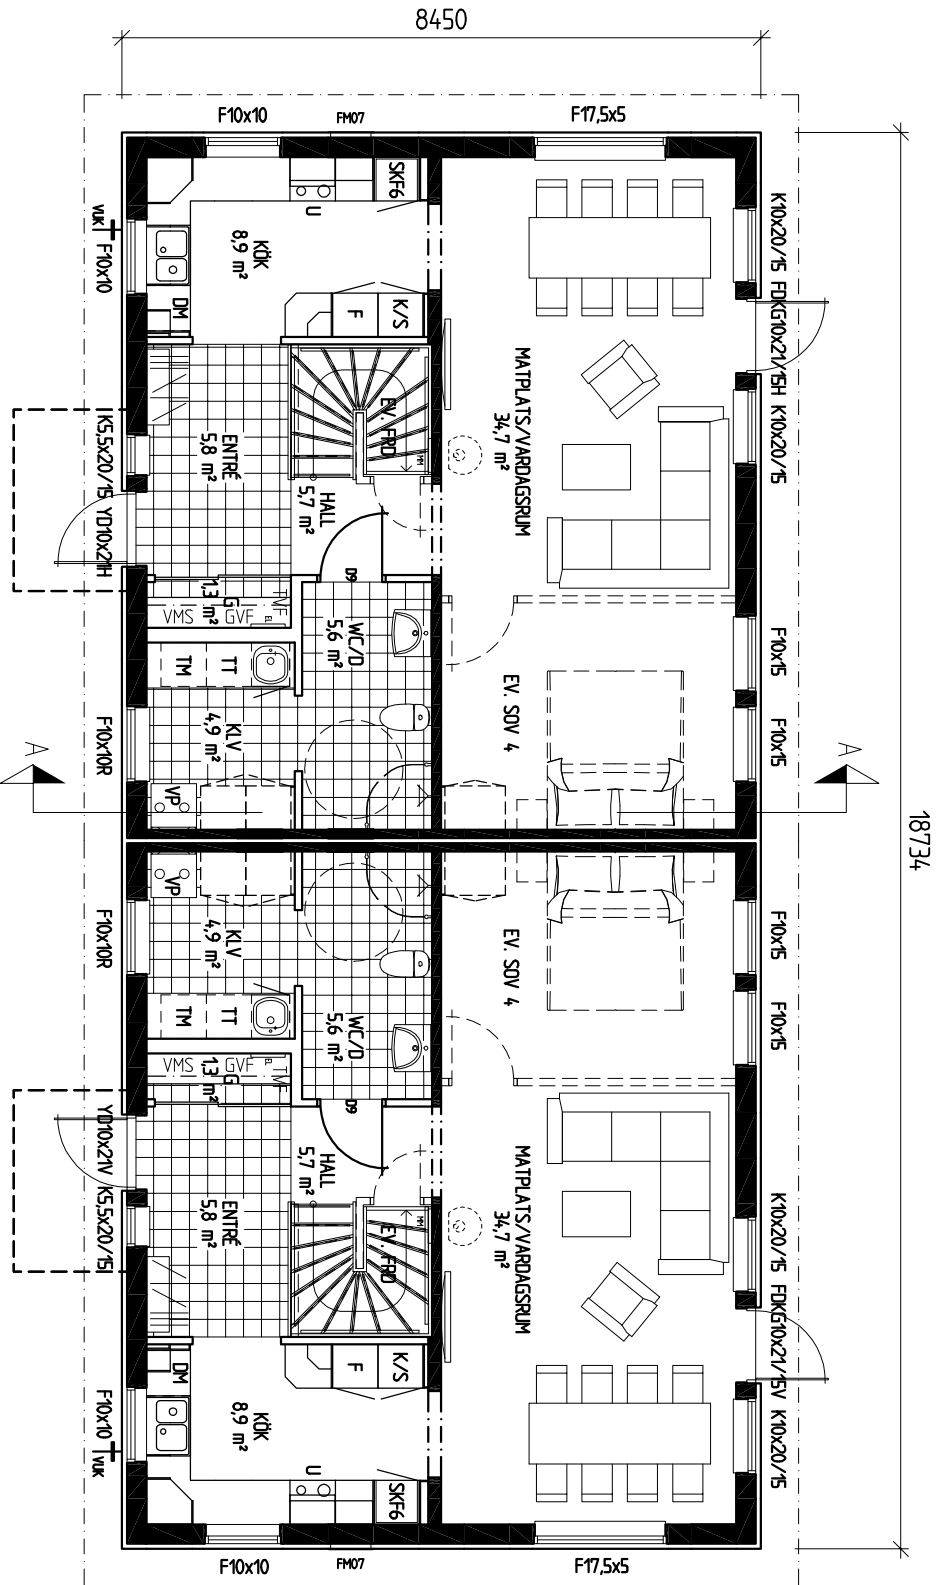

ENTRÉVÄNING 69,4 m<sup>2</sup> BOA  
158,3 m<sup>2</sup> BYA

ENTRÉVÄNING 69,4 m<sup>2</sup> BOA

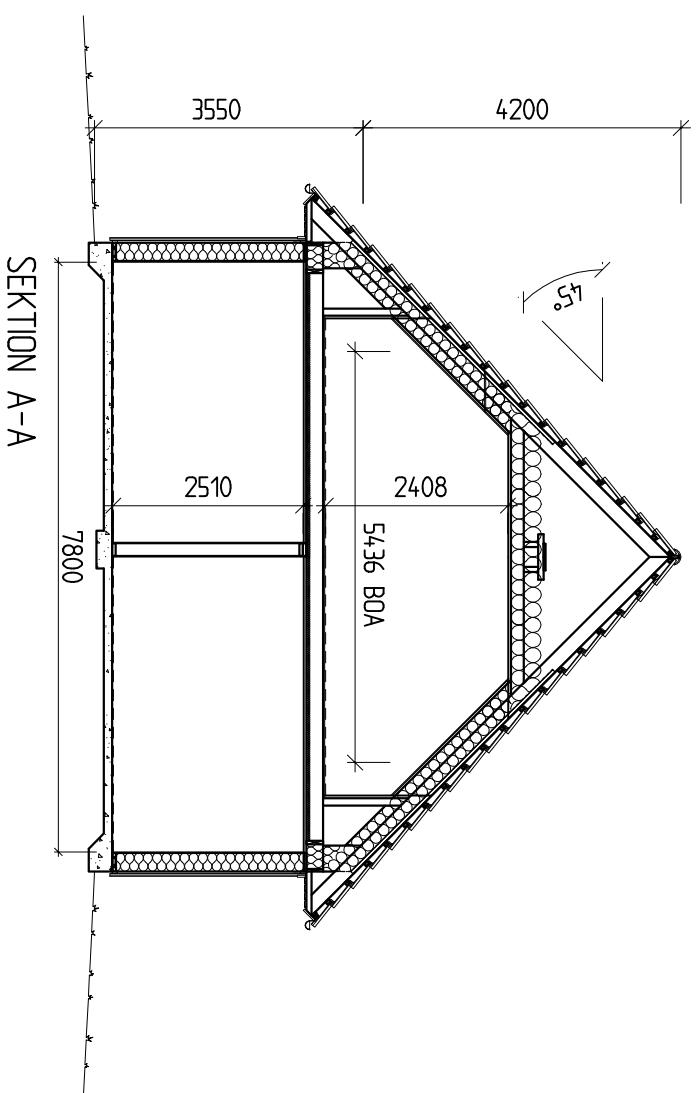

SEKTION A-A

- FÖRKLARINGAR:**
- FÖNSTER:
  - F = ÖPPNINGSBART
  - K = KARMEFAST
  - R = RÅGLAS
  - # = KLINKER
  - FM = FASADMÅTARESKÅP
  - GVF = GOLVÄRMEFÖRDELARE
  - TVF = TAPPVATTEN FÖRDELARE
  - IL = INSPEKTIONSLUCKA
  - VL = VINDSLUCKA
  - EL = ELCENTRAL
  - NM = MULTIMEDIA CENTRAL
  - FÖRSLAG PLACERING RADIATOR
  - RUMSAREÅ 10,0 m<sup>2</sup> = GOLVAREÅ
  - RUMSAREÅ (9,2 m<sup>2</sup>) = BRUKSAREÅ
- FÖR BOUTRYMME

ALLT UTÖVER TECKNAT KONTRAKT INGÅR EJ I SVENSK HUSPRODUKTION ABS ENTRÉPRENAD

2016-04-01		PARHUS 118		REG	ANT	REGISTRERINGEN AVSER	SIGN	DATUM
 BOX 67 295 21 BRÖNDÖLLA TEL 0456-455 00 E-Post info@lbhus.se www.lbhus.se		KONSTR AV GRANSKAD AV ABETSLEDDER ORDER		FASTIGHET KOMMUN NYBYGGNAD AV ENBOSTADSHUS KUND <b>PLANER, SEKTION</b>				
BRÖNDÖLLA	DATUM	KOD TYP POS	118B3-PARHUS	RITNINGSLINJER	A:02		SKALA	1:100