




FASAD MOT ENTRÉ

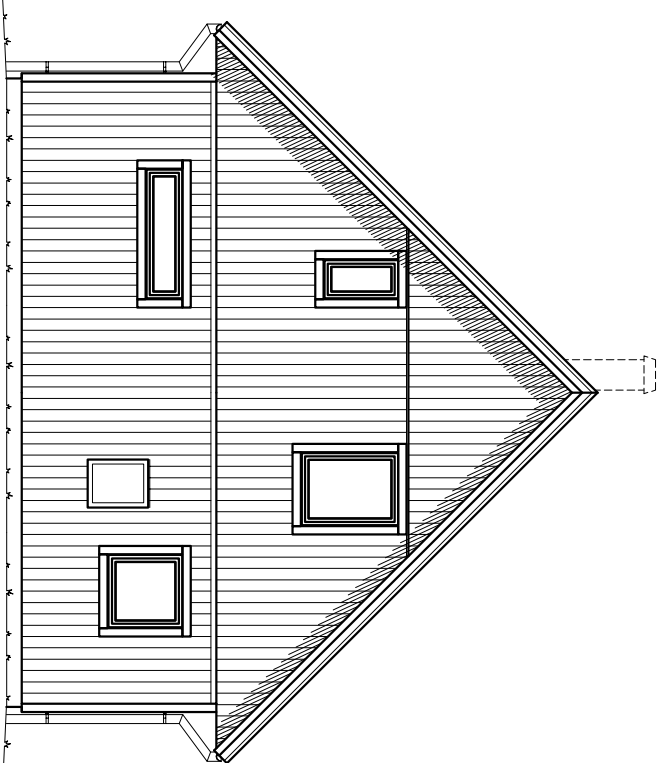

FASAD MOT VÄNSTER

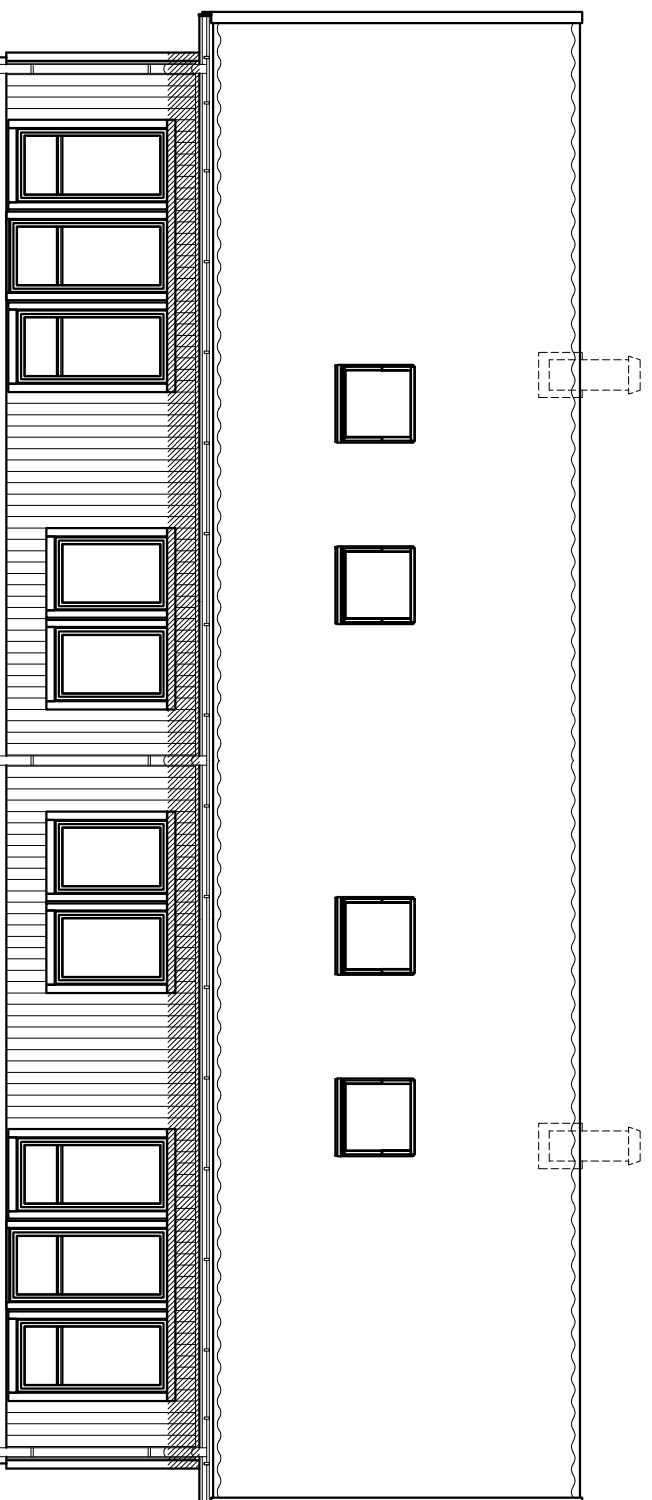

FASAD MOT BAKSIDA

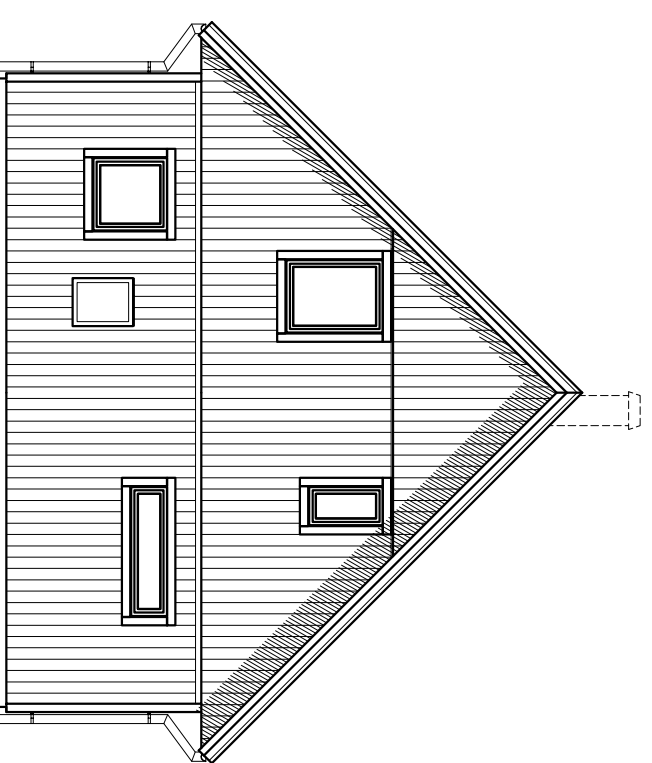

FASAD MOT HÖGER

ALLT UTÖVER TECKNAT KONTRAKT INGÅR EJ I SVENSK HUSPRODUKTION ABS ENTREPRENAD

2016-04-01		PARHUS 118		REG	ANT	REGISTRERINGEN AVSER	SIGN	DATUM
KONSTR AV GRANSKAD AV		ARBETSNUMMER ORDER		LB-HUS BOX 67 295 21 BRÖMÖLLA TEL. 0456-455 00 E-Post info@lbhus.se www.lbhus.se <i>Optimal living</i>				
BRÖMÖLLA		DATUM		KOD TYP POS		RITNINGSSKÄL		REG
				118B3-PARHUS		A:03		
				FASTIGHET KOMMUN NYBYGGNAD AV ENBOSTADSHUS KUND FASADER				
				SKALA 1:100				